


Anschluss-Schema-Vorschlag

9000 Watt Hausnetzeinspeisung Solaranlage

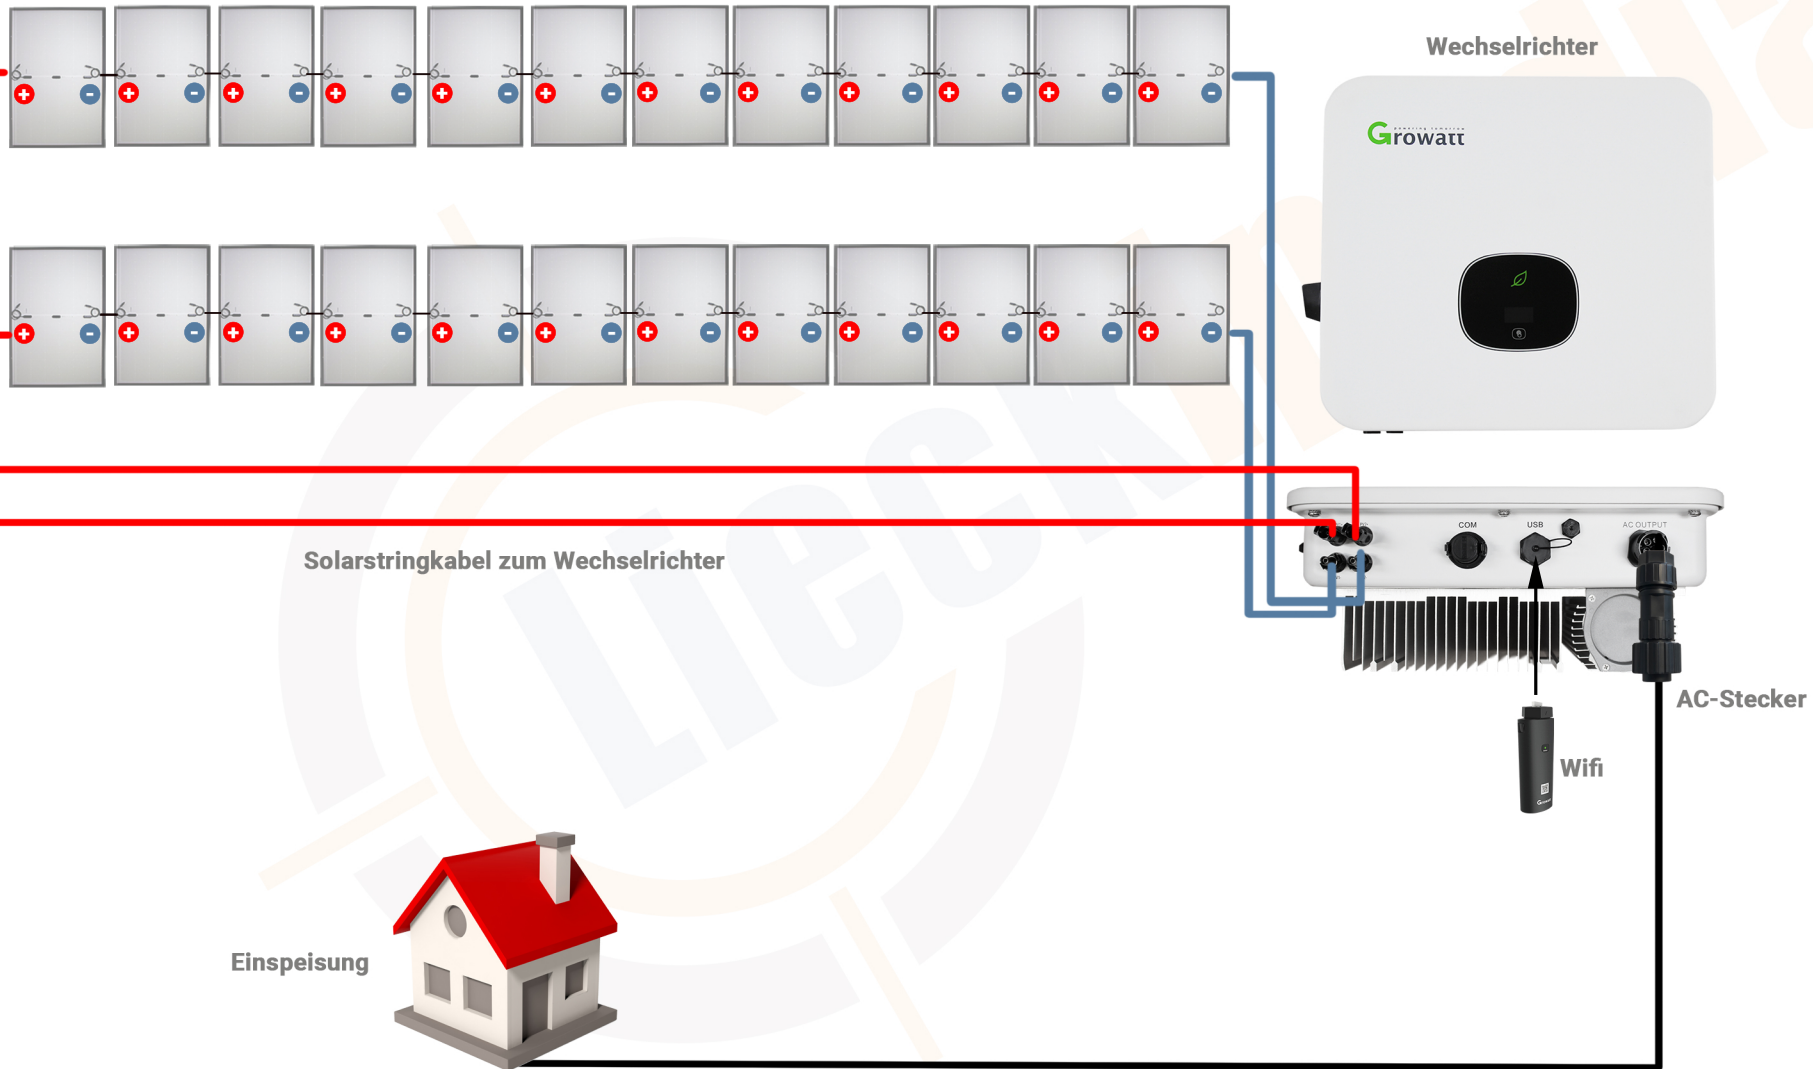

HAFTUNGSAUSSCHLUSS:

Dieser Schaltplan dient ausschließlich zur Veranschaulichung und entbehrt jeglicher Gewähr. Lesen Sie unbedingt die mitgelieferte Montageanleitung, beachten Sie die einschlägigen Sicherheitshinweise und wenden Sie sich im Zweifel an einen Elektroinstallations-Fachbetrieb!