


# Anschluss-Schema-Vorschlag

## 3600 Watt Hausnetzeinspeisung Solaranlage

10 Solarmodule von Astronenergy + 1x Wechselrichter inkl. Wifi  
+ 1x AC-Stecker

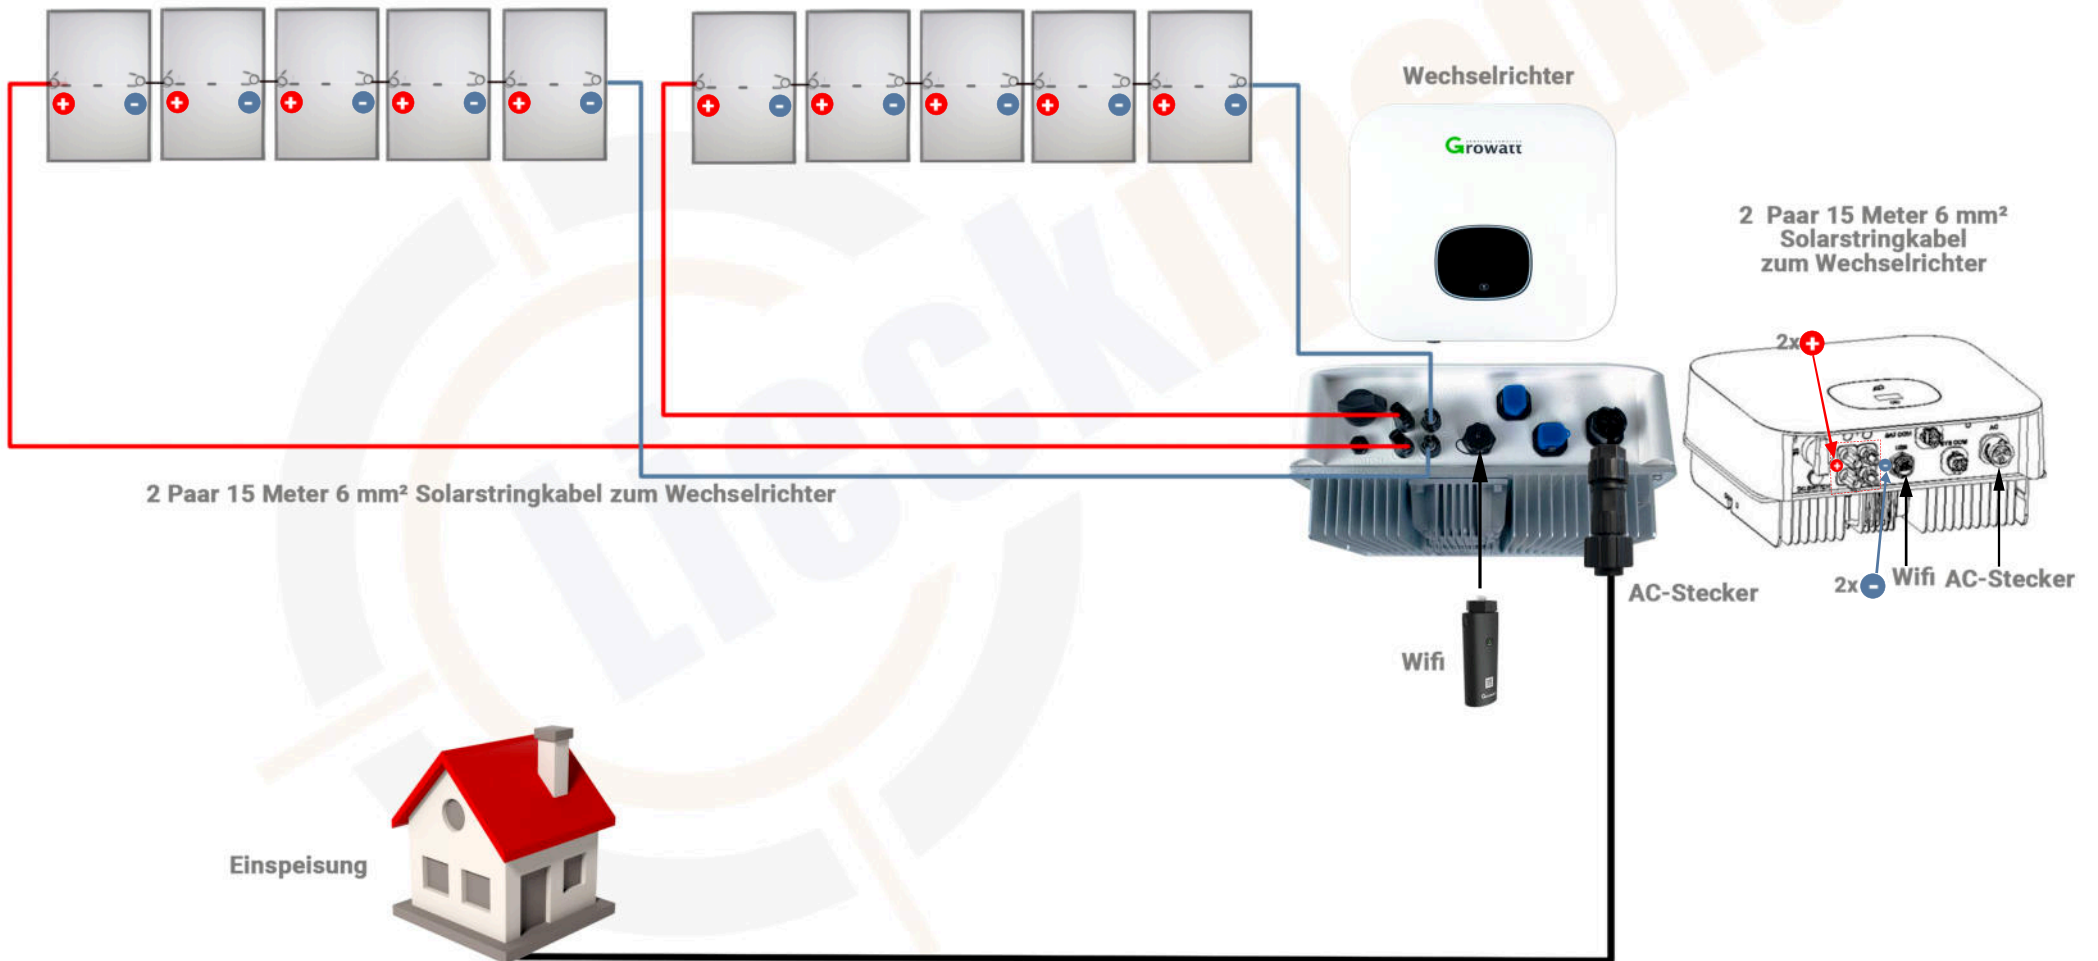

### HAFTUNGSAUSSCHLUSS:

Dieser Schaltplan dient ausschließlich zur Veranschaulichung und entbehrt jeglicher Gewähr. Lesen Sie unbedingt die mitgelieferte Montageanleitung, beachten Sie die einschlägigen Sicherheitshinweise und wenden Sie sich im Zweifel an einen Elektroinstallations-Fachbetrieb!