


# Anschluss-Schema-Vorschlag

## 200 Watt Inselanlage Solaranlage mit Batterie 60Ah AGM

2 Solarmodule von Sunman + Laderegler + Spannungswechsler 24V  
 + Maxi-Sicherung + Batterieschellen + Batteriekabel inkl. Sicherungshalter + Kabel

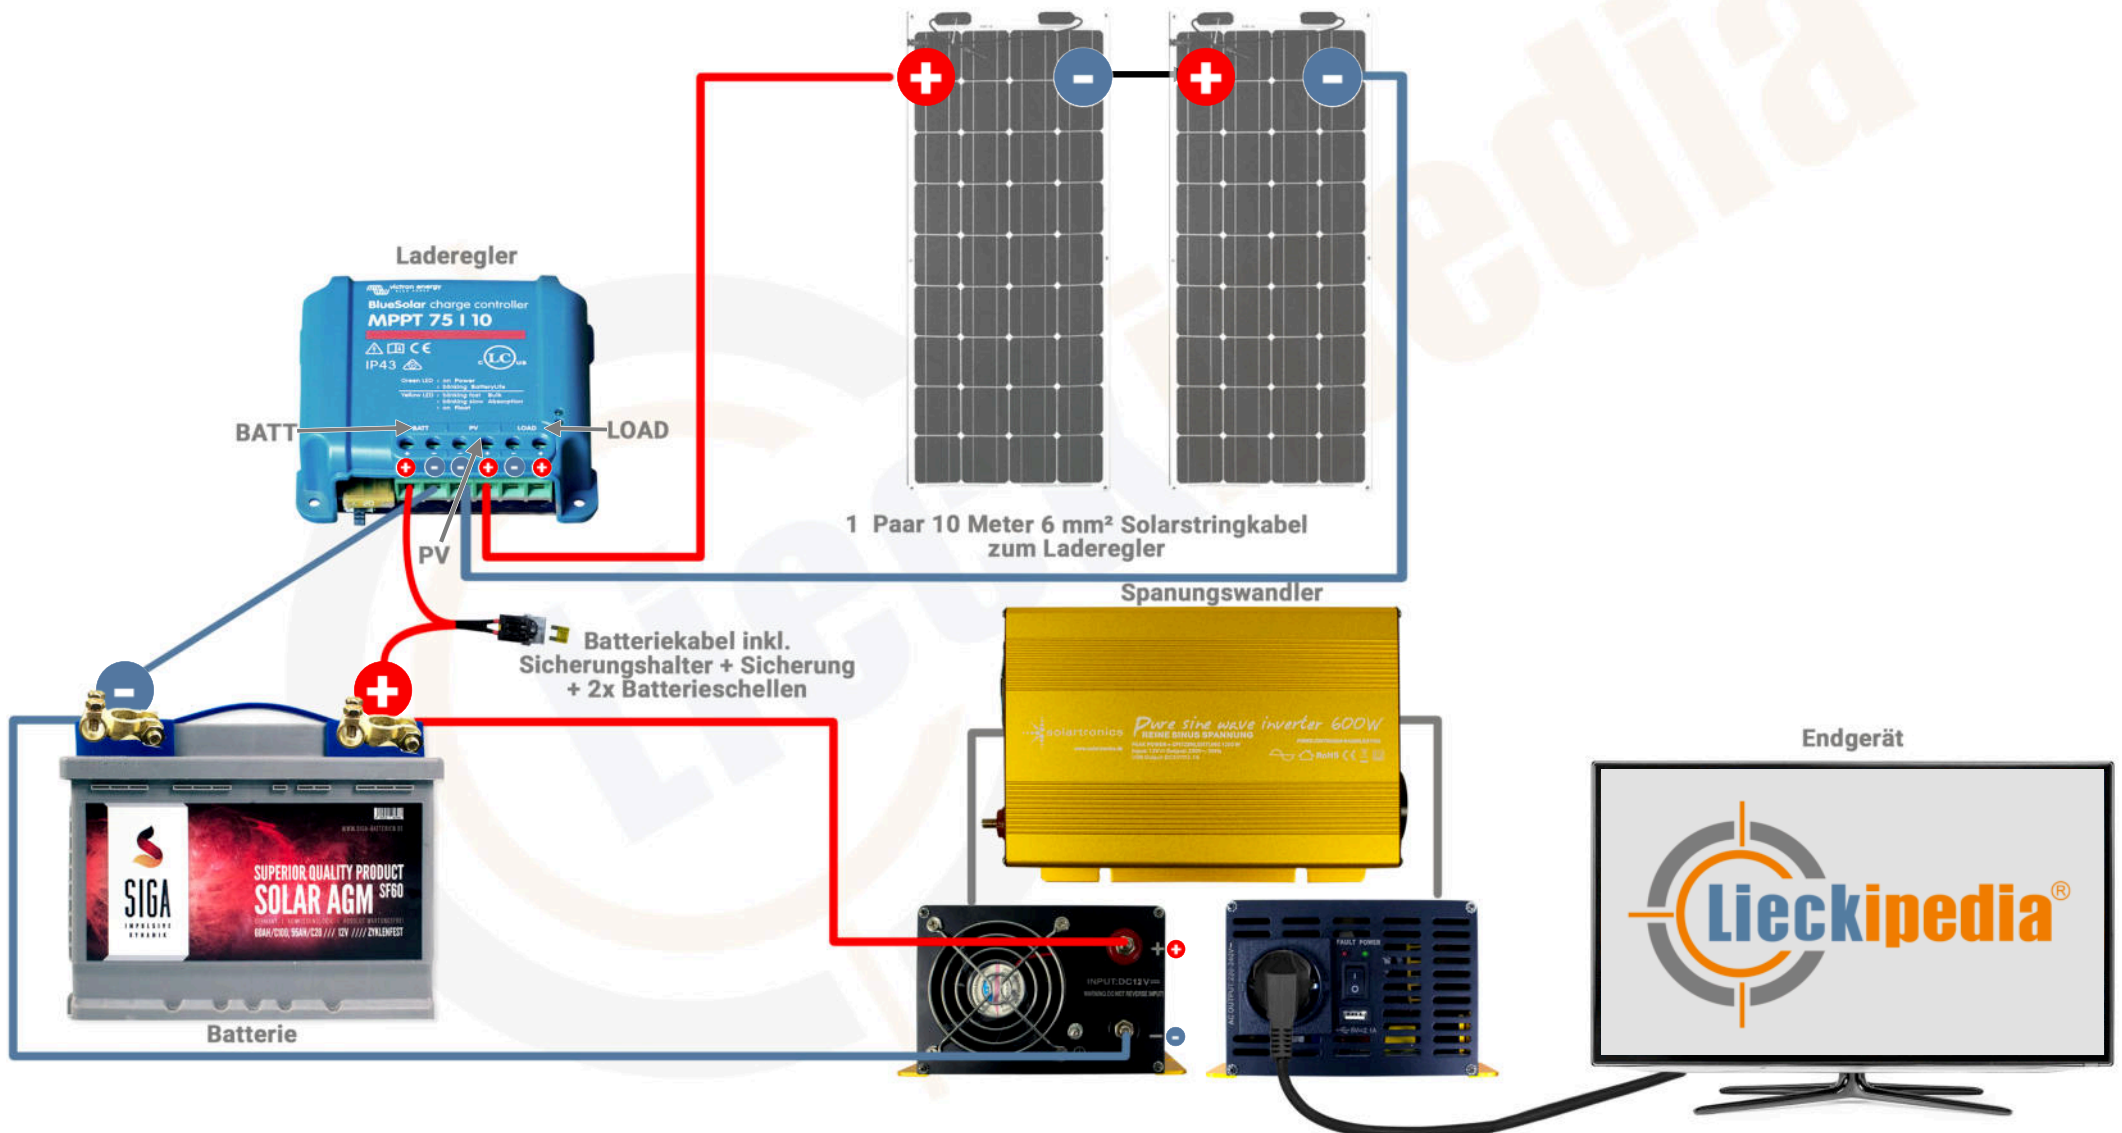

### HAFTUNGSAUSSCHLUSS:

Dieser Schaltplan dient ausschließlich zur Veranschaulichung und entbehrt jeglicher Gewähr. Lesen Sie unbedingt die mitgelieferte Montageanleitung, beachten Sie die einschlägigen Sicherheitshinweise und wenden Sie sich im Zweifel an einen Elektroinstallations-Fachbetrieb!